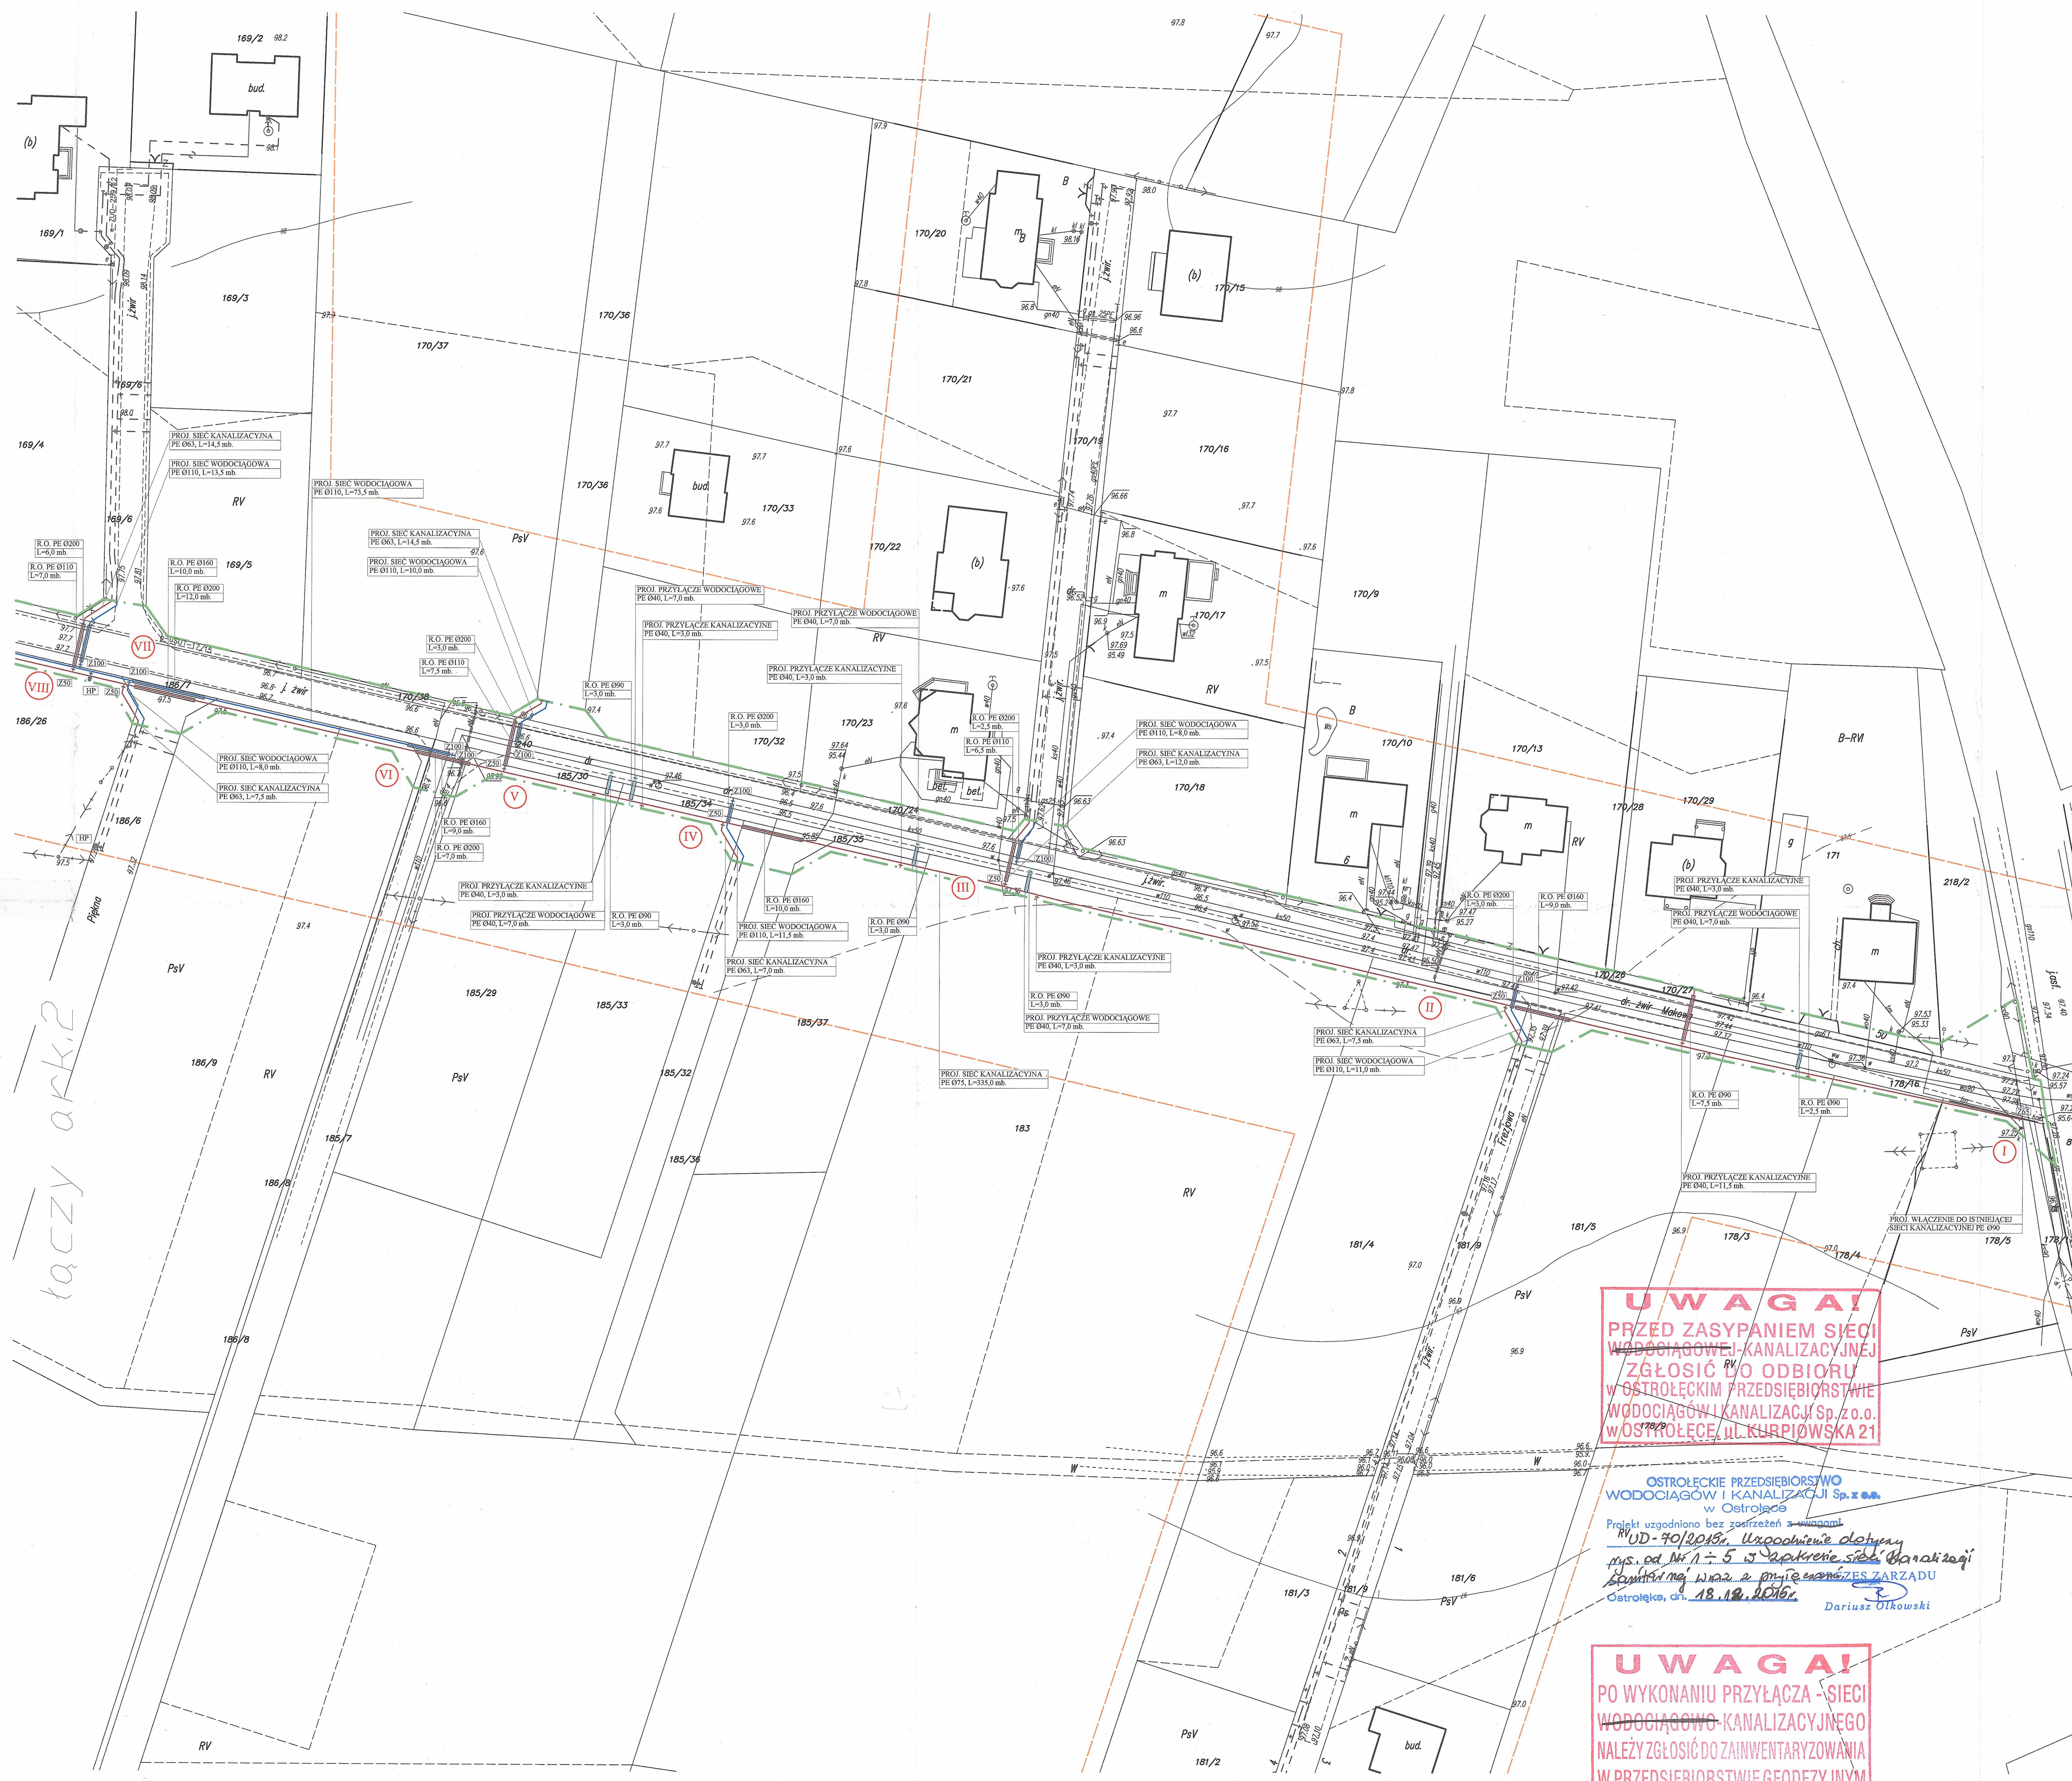

Niniejsza mapa jest zgodna z oryginałem zarejestrowanym w Powiatowym Ośrodku Dokumentacji Geodezyjnej i Kartograficznej pod nr KERG **P.1415.2015.2113 z dn.22.07.2015r.**

GEODETA UPRAWNIONY mgr inż. Zygmunt Wilga 07-400 Ostrołęka ul. Ducha 15 tel. (0-29) 760-83-74 kom. 0601-99-66-10 Upr. 506

mgr inż. Andrzej Ochenkowski

LEGENDA:

- Projektowane poszerzenie drogi-ZRID
- Projektowana sieć kanalizacji sanitarnej ciśnieniowej
- Projektowane przyłącze kanalizacyjne
- Projektowana sieć wodociągowa
- Projektowane przyłącze wodociągowe
- Projektowana sieć wodociągowa i kanalizacji sanitarnej ciśnieniowej z przyłączami wg odrębnego opracowania

Jednostka projektująca:	Przedsiębiorstwo Inżynierii Sanitarnej "ENERGAS" s.c. Paweł i Andrzej Ochenkowscy 07-400 Ostrołęka ul. Warszawska 2 tel: (029)769-31-58 fax: (029) 760-08-83 NIP: 758-21-47-376
Inwestor: Gmina Lelis ul. Szkolna 37, 07-402 Lelis	Branża: Sanitarna
Nazwa obiektu: Sieć wodociągowa i kanalizacyjna z przyłączami	Stadium: P.B
Lokalizacja: m. Białobiel, ul. Leśna, ul. Makowa, łącznik pomiędzy ul. Leśną i ul. Makową	Skala: 1:500
Temat: Rozbudowa dróg gminnych nr 250630W i 250632W w msc.Białobiel (ul. Leśna i Makowa wraz z budową łącznika)-branża sanitarna	Data: Listopad 2015r.
Nazwa rysunku: PROJEKT ZAGOSPODAROWANIA TERENU	Rys nr: 1 Strona:

ZESPÓŁ PROJEKTOWY

Funkcja		Nr uprawnień	Podpis
Projektant	mgr inż. Andrzej Ochenkowski	MAZ/0208/POOS/08	
Sprawdzający	mgr inż. Paweł Ochenkowski	MAZ/0186/PWOS/05	

RZECZOZNAWCA DO SPRAW ZABEZPIECZEŃ PRZECIWPOŻAROWYCH
mgr inż. Henryk Grzyb Nr upr. 395/99
Ostrołęka, 24.12.2015 (miejscowość, data)
Zgodność projektu z wymaganiami ochrony przeciwpożarowej stwierdzam
bez uwag / z uwagami: Dot. całości projektu.

STAROSTA OSTROŁĘCKI
Na podstawie art. 28b-28c Ustawy prawo geodezyjne i kartograficzne (Dz. U. z 2010 r. Nr 193, poz. 1287, z późń. zm.) informuje, że niniejsza dokumentacja dotycząca sieci: sieć wodociągowa i kanalizacyjna z przyłączami
w obr. Białobiel gm. Lelis
była przedmiotem narady koordynacyjnej przeprowadzonej w Starostwie Powiatowym w Ostrołęce, dnia 26.11.2015
GKN.6630.465.2015 znak sprawy
Z up. STAROSTY
Ewa Wilimczyk INSPEKTOR w Wydziale Geodezji, Budownictwa i Gospodarki Nieruchomościami

UWAGA!
PRZED ZASYPANIEM SIECI WODOCIĄGOWEJ-KANALIZACYJNEJ ZGŁOSIĆ DO ODBIORU W OSTROŁĘCKIM PRZEDSIĘBIORSTWIE WODOCIĄGÓW I KANALIZACJI Sp. z o.o. W OSTROŁĘCE, ul. KURPIOWSKA 21

OSTROŁĘCKIE PRZEDSIĘBIORSTWO WODOCIĄGÓW I KANALIZACJI Sp. z o.o. w Ostrołęce
Projekt uzgodniono bez zastrzeżeń z wagami
RUD-70/2015r. Uzgodnienie dotyczy rys. od Nr 1 ÷ 5 w zakresie sieci kanalizacji sanitarnej wraz z przyłączami
PREZES ZARZĄDU Dariusz Olkowski
Ostrołęka, dn. 18.12.2015r.

UWAGA!
PO WYKONANIU PRZYŁĄCZA - SIECI WODOCIĄGOWO-KANALIZACYJNEGO NALEŻY ZGŁOSIĆ DO ZAINWENTARYZOWANIA W PRZEDSIĘBIORSTWIE GEODEZYJNYM

łączy ark. 2