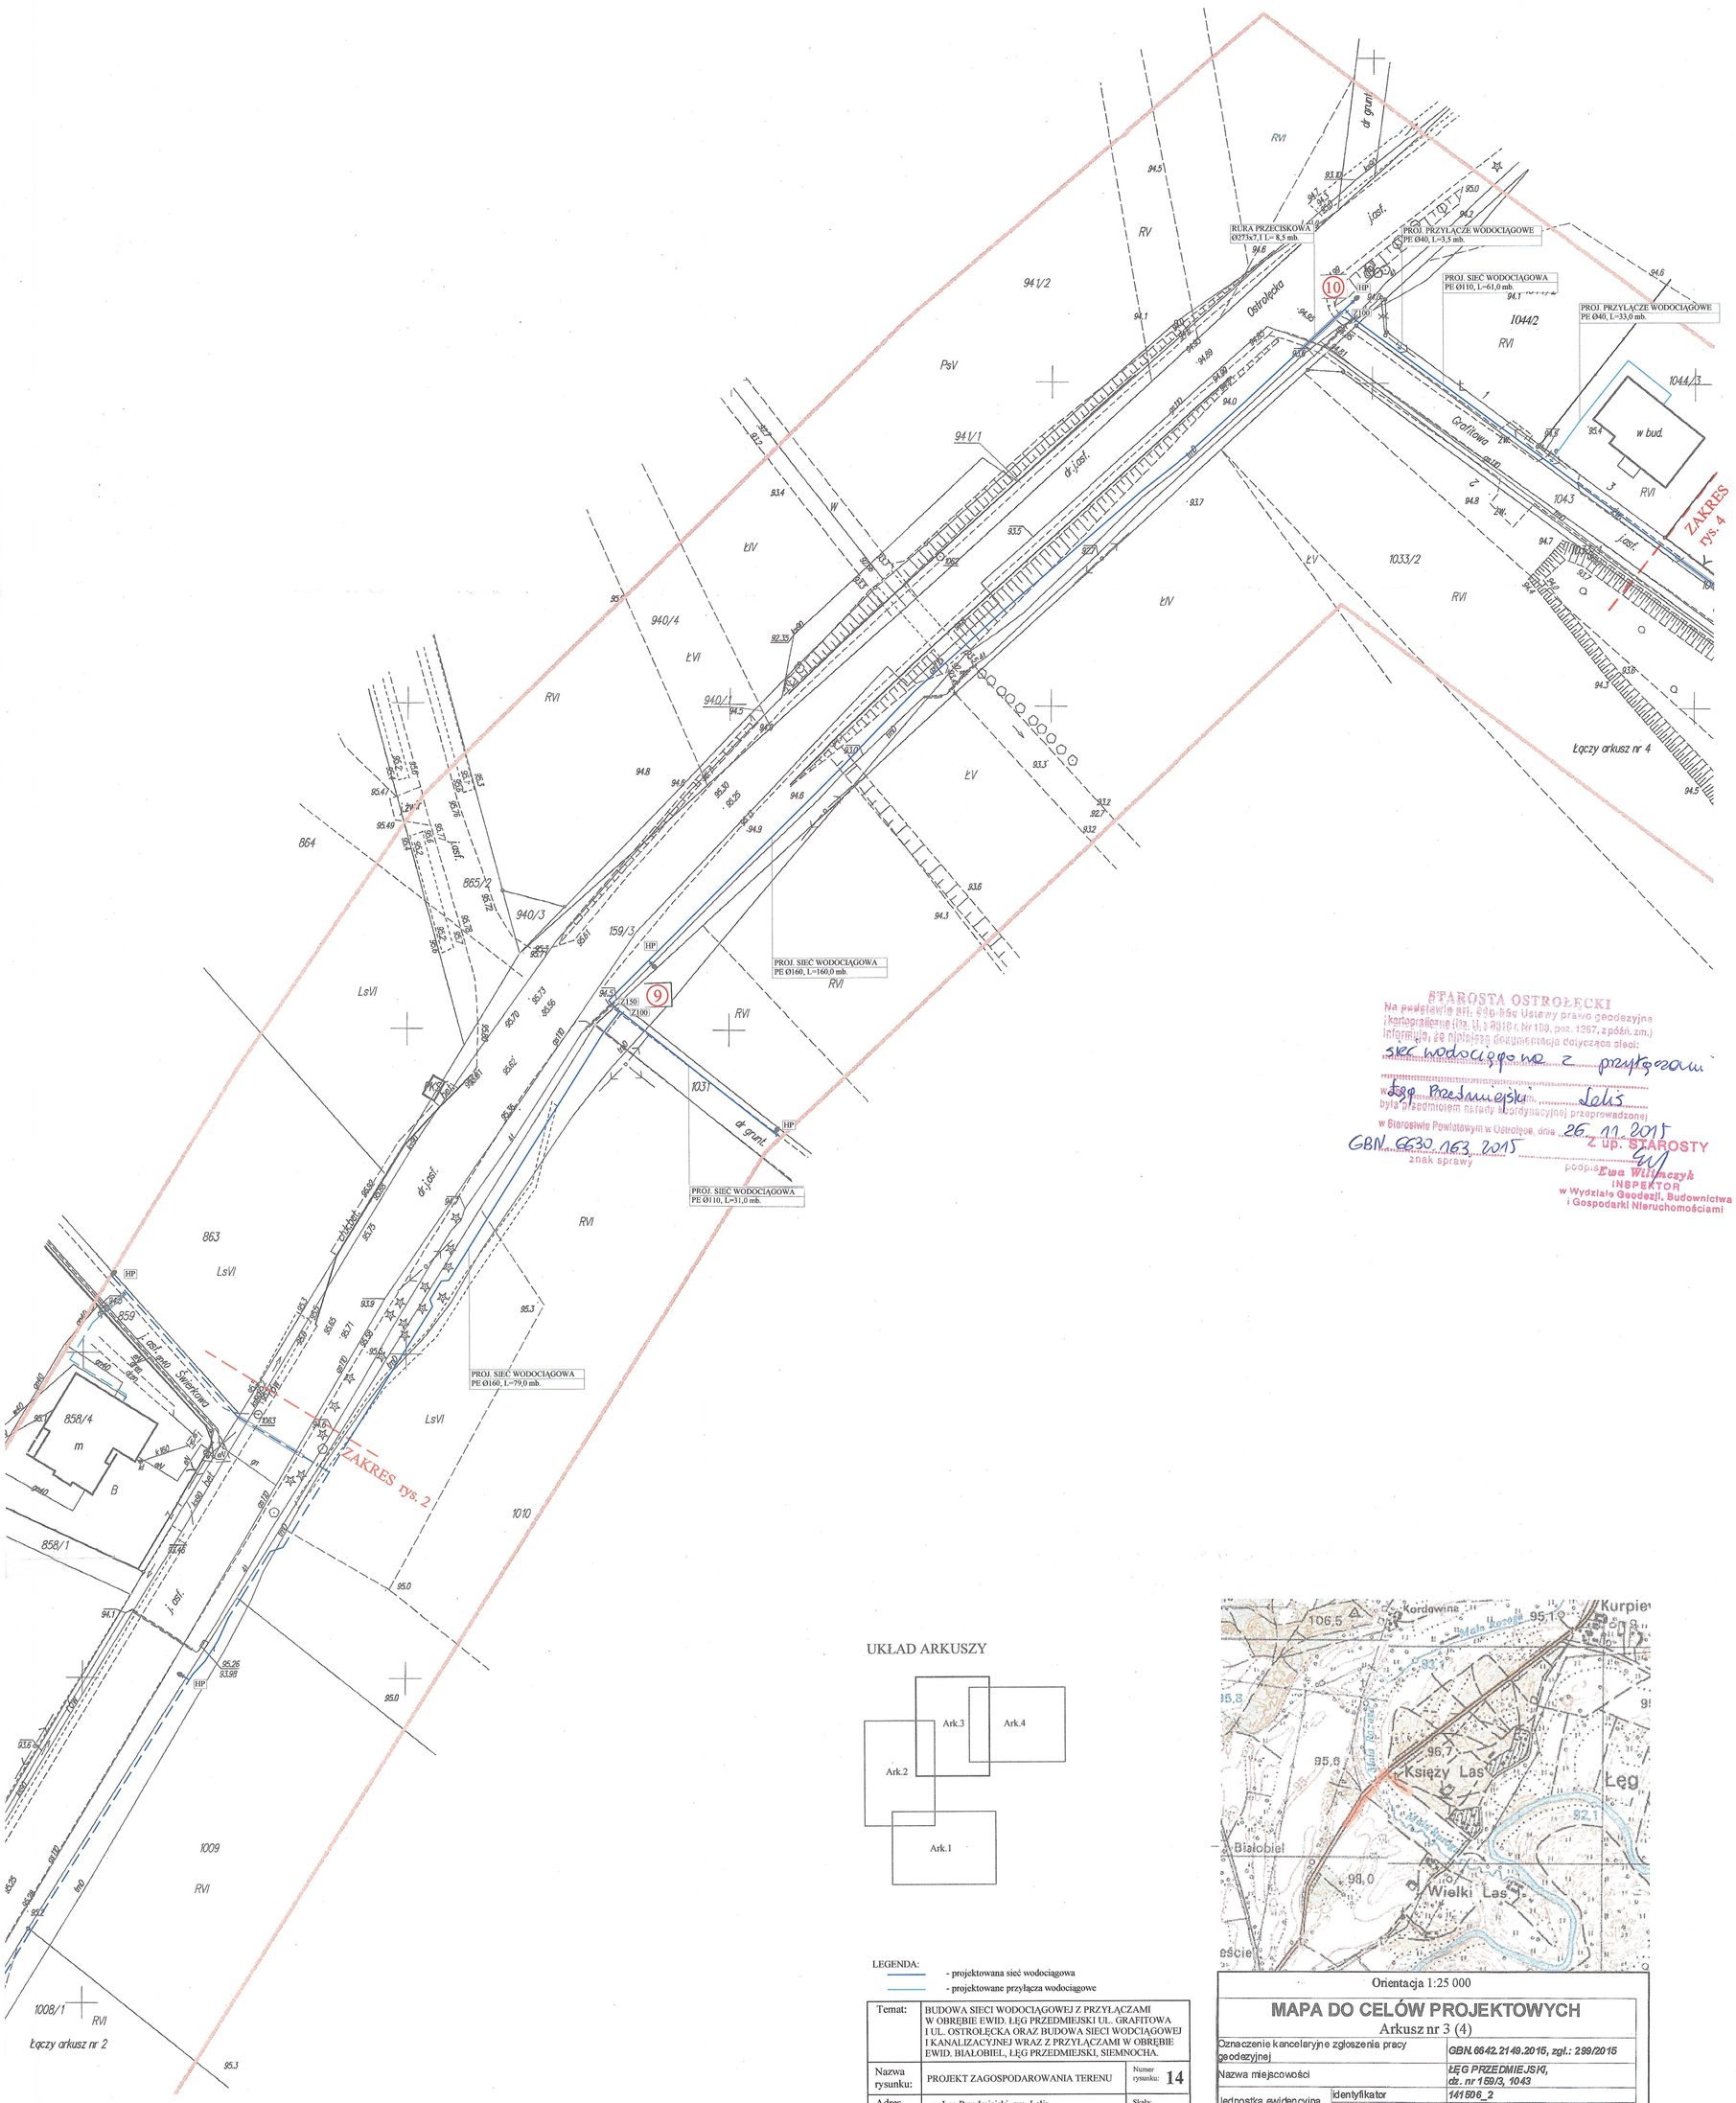

STAROSTA OSTROŁĘCKI
Na podstawie art. 29b ust. 1 ustawy prawo geodezyjne i kartograficzne (tekst jedn. Dz. U. z 2016 r. Nr 1530, poz. 1267, z późn. zm.) informuje, że niniejsza dokumentacja dotycząca sieci:
sieć wodociągowa z przyłączami
w miejscowości Łęg Przedmiejski, Lelis
była przedmiotem narady koordynacyjnej przeprowadzonej
w Starostwie Powiatowym w Ostrołęce, dnia 26.11.2015
GBN.6630.163.2015
znak sprawy
Z up. STAROSTY
podpis Ewa Wiśniaczyk
INSPEKTOR
w Wydziale Geodezji, Budownictwa i Gospodarki Nieruchomościami

UKŁAD ARKUSZY

LEGENDA:
- projektowana sieć wodociągowa
- projektowane przyłącza wodociągowe

Temat:	BUDOWA SIECI WODOCIĄGOWEJ Z PRZYŁĄCZAMI W OBRĘBIE EWID. ŁĘG PRZEDMIEJSKI UL. GRAFITOWA I UL. OSTROŁĘCKA ORAZ BUDOWA SIECI WODCIĄGOWEJ I KANALIZACYJNEJ WRAZ Z PRZYŁĄCZAMI W OBRĘBIE EWID. BIAŁOBIEL, ŁĘG PRZEDMIEJSKI, SIEMNOCHA.	
Nazwa rysunku:	PROJEKT ZAGOSPODAROWANIA TERENU	Numer rysunku: 14
Adres obiektu:	m. Łęg Przedmiejski, gm. Lelis	Skala: 1:500
Inwestor:	Gmina Lelis ul. Szkolna 37 07-402 Lelis	Data: Listopad 2015 r.
Zespół autorski:	mgr inż. Andrzej Ochenkowski MAZ/0208/POOS/08-projektant mgr inż. Paweł Ochenkowski MAZ/0186/PWOS/05 - sprawdzający	Podpis:

Dopuszcza się wykonanie robót budowlanych zgodnie z projektem w zakresie prac geodezyjnych i kartograficznych, których rezultaty zawiera operat wpisany do ewidencji materiałów państwowego zasobu geodezyjnego i kartograficznego
Organ prowadzący państwowy zasób geodezyjny i kartograficzny: STAROSTA OSTROŁĘCKI
Identyfikator ewidencyjny materiału zasobu operatu: R.NUS.2015.2118
Data wpisania operatu technicznego do ewidencji materiałów zasobu: 2015-07-23
Imię, nazwisko i podpis osoby reprezentującej organ: Z up. STAROSTY
mgr inż. Kazimiera Biedrzycki
Dyrektor Wydziału Geodezji, Budownictwa i Gospodarki Nieruchomościami

Orientacja 1:25 000

MAPA DO CELÓW PROJEKTOWYCH
Arkusz nr 3 (4)

Oznaczenie kancelaryjne zgłoszenia pracy geodezyjnej		GBN.6642.2149.2015, zgł.: 299/2015
Nazwa miejscowości		ŁĘG PRZEDMIEJSKI, dz. nr 159/3, 1043
Jednostka ewidencyjna	identyfikator	141506_2
	nazwa	Lelis
Obręb ewidencyjny	identyfikator	141506_2.0011
	nazwa	Łęg Przedmiejski
Skala mapy		1:500
Nazwa układu współrzędnych	prostokątnych płaskich	„2000" strefa 7
	układu wysokości	Kronsztadt 60
Oznaczenie i informacje o służebnościach gruntowych mających wpływ na zagospodarowanie gruntów, zlokalizowanych w granicach projektowanej inwestycji		Wykonanie niniejszej mapy nie było poprzedzone ustaleniami dotyczącymi ewentualnych służebności gruntowych obciążających grunty położone w granicach projektowanej inwestycji budowlanej
Oznaczenie granic obszaru, który był przedmiotem aktualizacj		
Data opracowania mapy		22.07.2015 r.

Przedsiębiorstwo Geodezyjno - Usługowe „AGROMETR" 07-410 OSTROŁĘKA, ul. Cicha 15 tel./fax 029 760 99 40 NIP: 761-128-91-85 REGION: 550072440

GEOMETR mgr inż. Krzysztof Wiśniaczyk 07-410 Ostrołęka, ul. Cicha 15 tel./fax 029 760 99 40 kom. 0601 [illegible]

Upr. 5/95

Nazwa firmy i nazwisko wykonawcy oraz podpis osoby reprezentującej wykonawcę

Imię i nazwisko, nr uprawnień oraz podpis geodety uprawnionego, który opracował mapę