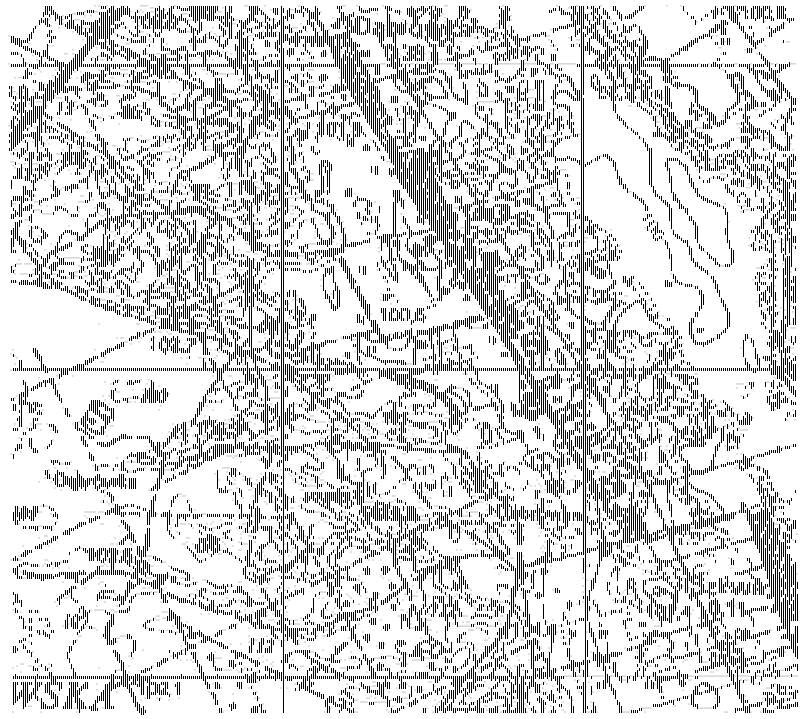

ORIENTACJA 1: 25 000

MAPA DO CELÓW PROJEKTOWYCH

Oznaczenie kancelaryjne opracowania geodezyjnego		Ozn. kanc. ewid.: GGN.6642.947.2015 Łg. 05/2015
Nazwa miejscowości		DĄBRÓWKA, dz. nr 651/1
Jednostka ewidencyjna	identyfikator	141508_2
	nazwa	Lelis
Obręb ewidencyjny	identyfikator	141508_2.0003
	nazwa	Dąbrówka
Skala mapy		1:500
Nazwa układu współrzędnych	przeliczeniowych punktów	„1942" strefa 7
	układu wysokości	Kronsztad 60
Oznaczenie i informacja o innych osnowach geodezyjnych mających wpływ na zaprojektowanie sieci uzbrojenia terenu, zlokalizowanych w granicach projektowanej inwestycji		Wykonano analizę mapy nr 1 pkt. wyprzedzenie istniejącej dyscypcyjnej mierniczych stabilizowanej granicznych obejmujące grunty położone w granicach projektowanej inwestycji Brak danych
Arkusz mapy		7.156.26.18.23
Obszar objęty aktualizacją		----------
Nr dz.		651/1 0,45 ha 15/7 0,06 ha 651/1 0,18 ha B 0,20 ha KW OS1C/00008384/8
Data opracowania mapy		27.02.2015 r.

Przedsiębiorstwo Geodezyjno - Usługowe
„AGROMETR"
07-410 Ostrołęka, ul. Gen. 15
tel./fax 029 760 69 40
NIP 758-184-86-86 REGON 550072460

Uprawnienia zawodowe nr 89/94/Os
mgr inż. Stanisław Zera
07-410 Ostrołęka, ul. Gen. 15
tel. 029 760 69 40

Imię, nazwisko, stanowisko i podpis osoby upoważnionej do przyjęcia geodezyjnej dokumentacji

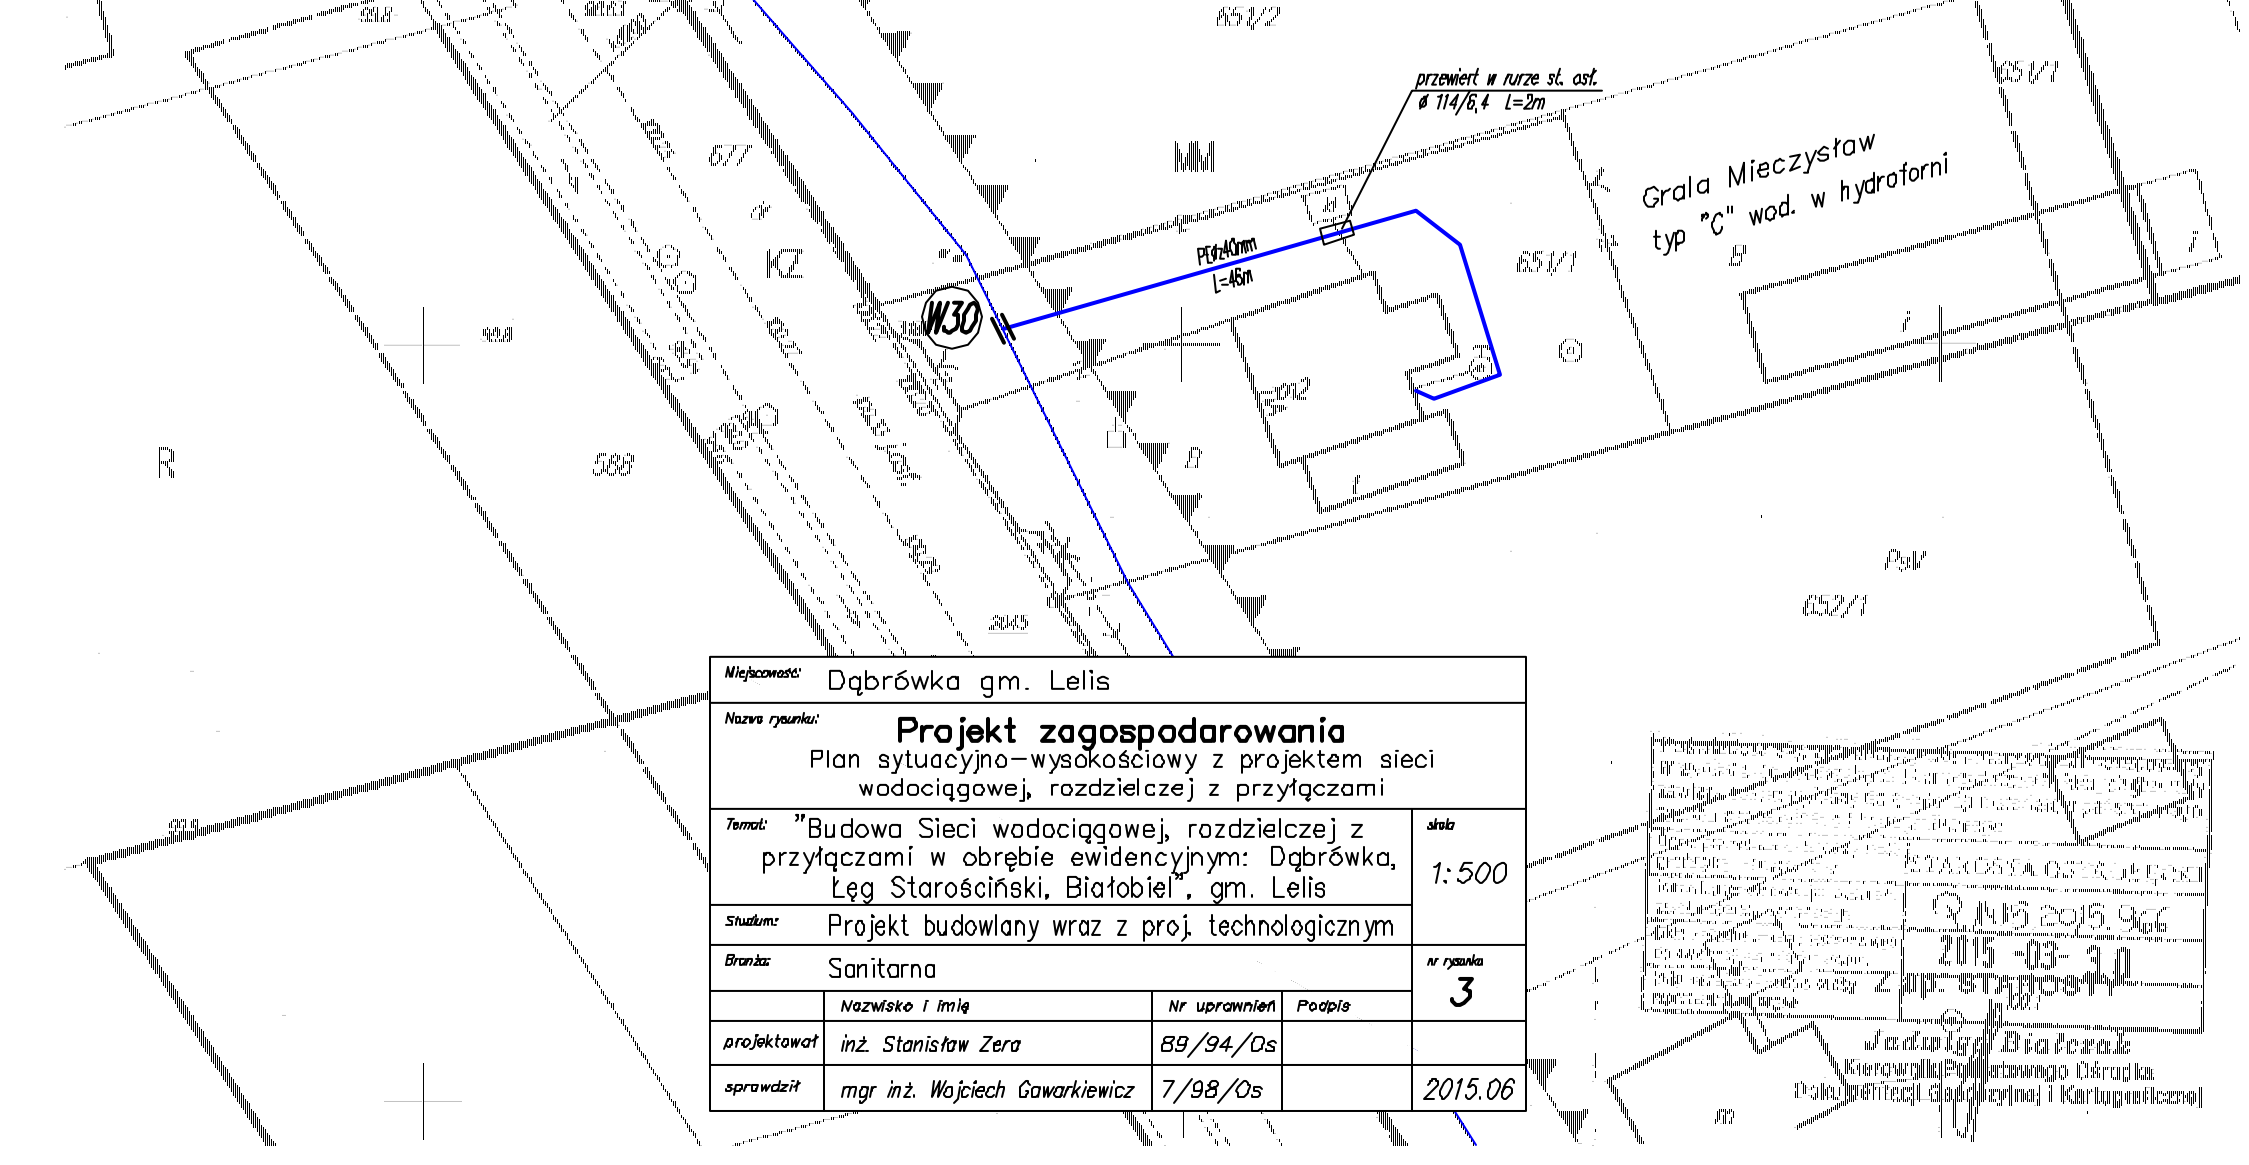

Miejscowość:	Dąbrówka gm. Lelis
Nazwa rysunku:	**Projekt zagospodarowania** Plan sytuacyjno–wysokościowy z projektem sieci wodociągowej, rozdzielczej z przyłączami
Temat:	"Budowa Sieci wodociągowej, rozdzielczej z przyłączami w obrębie ewidencyjnym: Dąbrówka, Łęg Starościński, Białobiel", gm. Lelis
Skala	1:500
Studium:	Projekt budowlany wraz z proj. technologicznym
Branża:	Sanitarna
Nr rysunku	3

	Nazwisko i imię	Nr uprawnień	Podpis
projektował	inż. Stanisław Zera	89/94/Os	
sprawdził	mgr inż. Wojciech Gawarkiewicz	7/98/Os	2015.06

LEGENDA:

MM – tereny zabudowy mieszkaniowej mieszanej
R – tereny rolne
KZ – droga powiatowa

——— – linia rozgraniczająca tereny o różnym przeznaczeniu

– nieprzekraczalna linia zabudowy