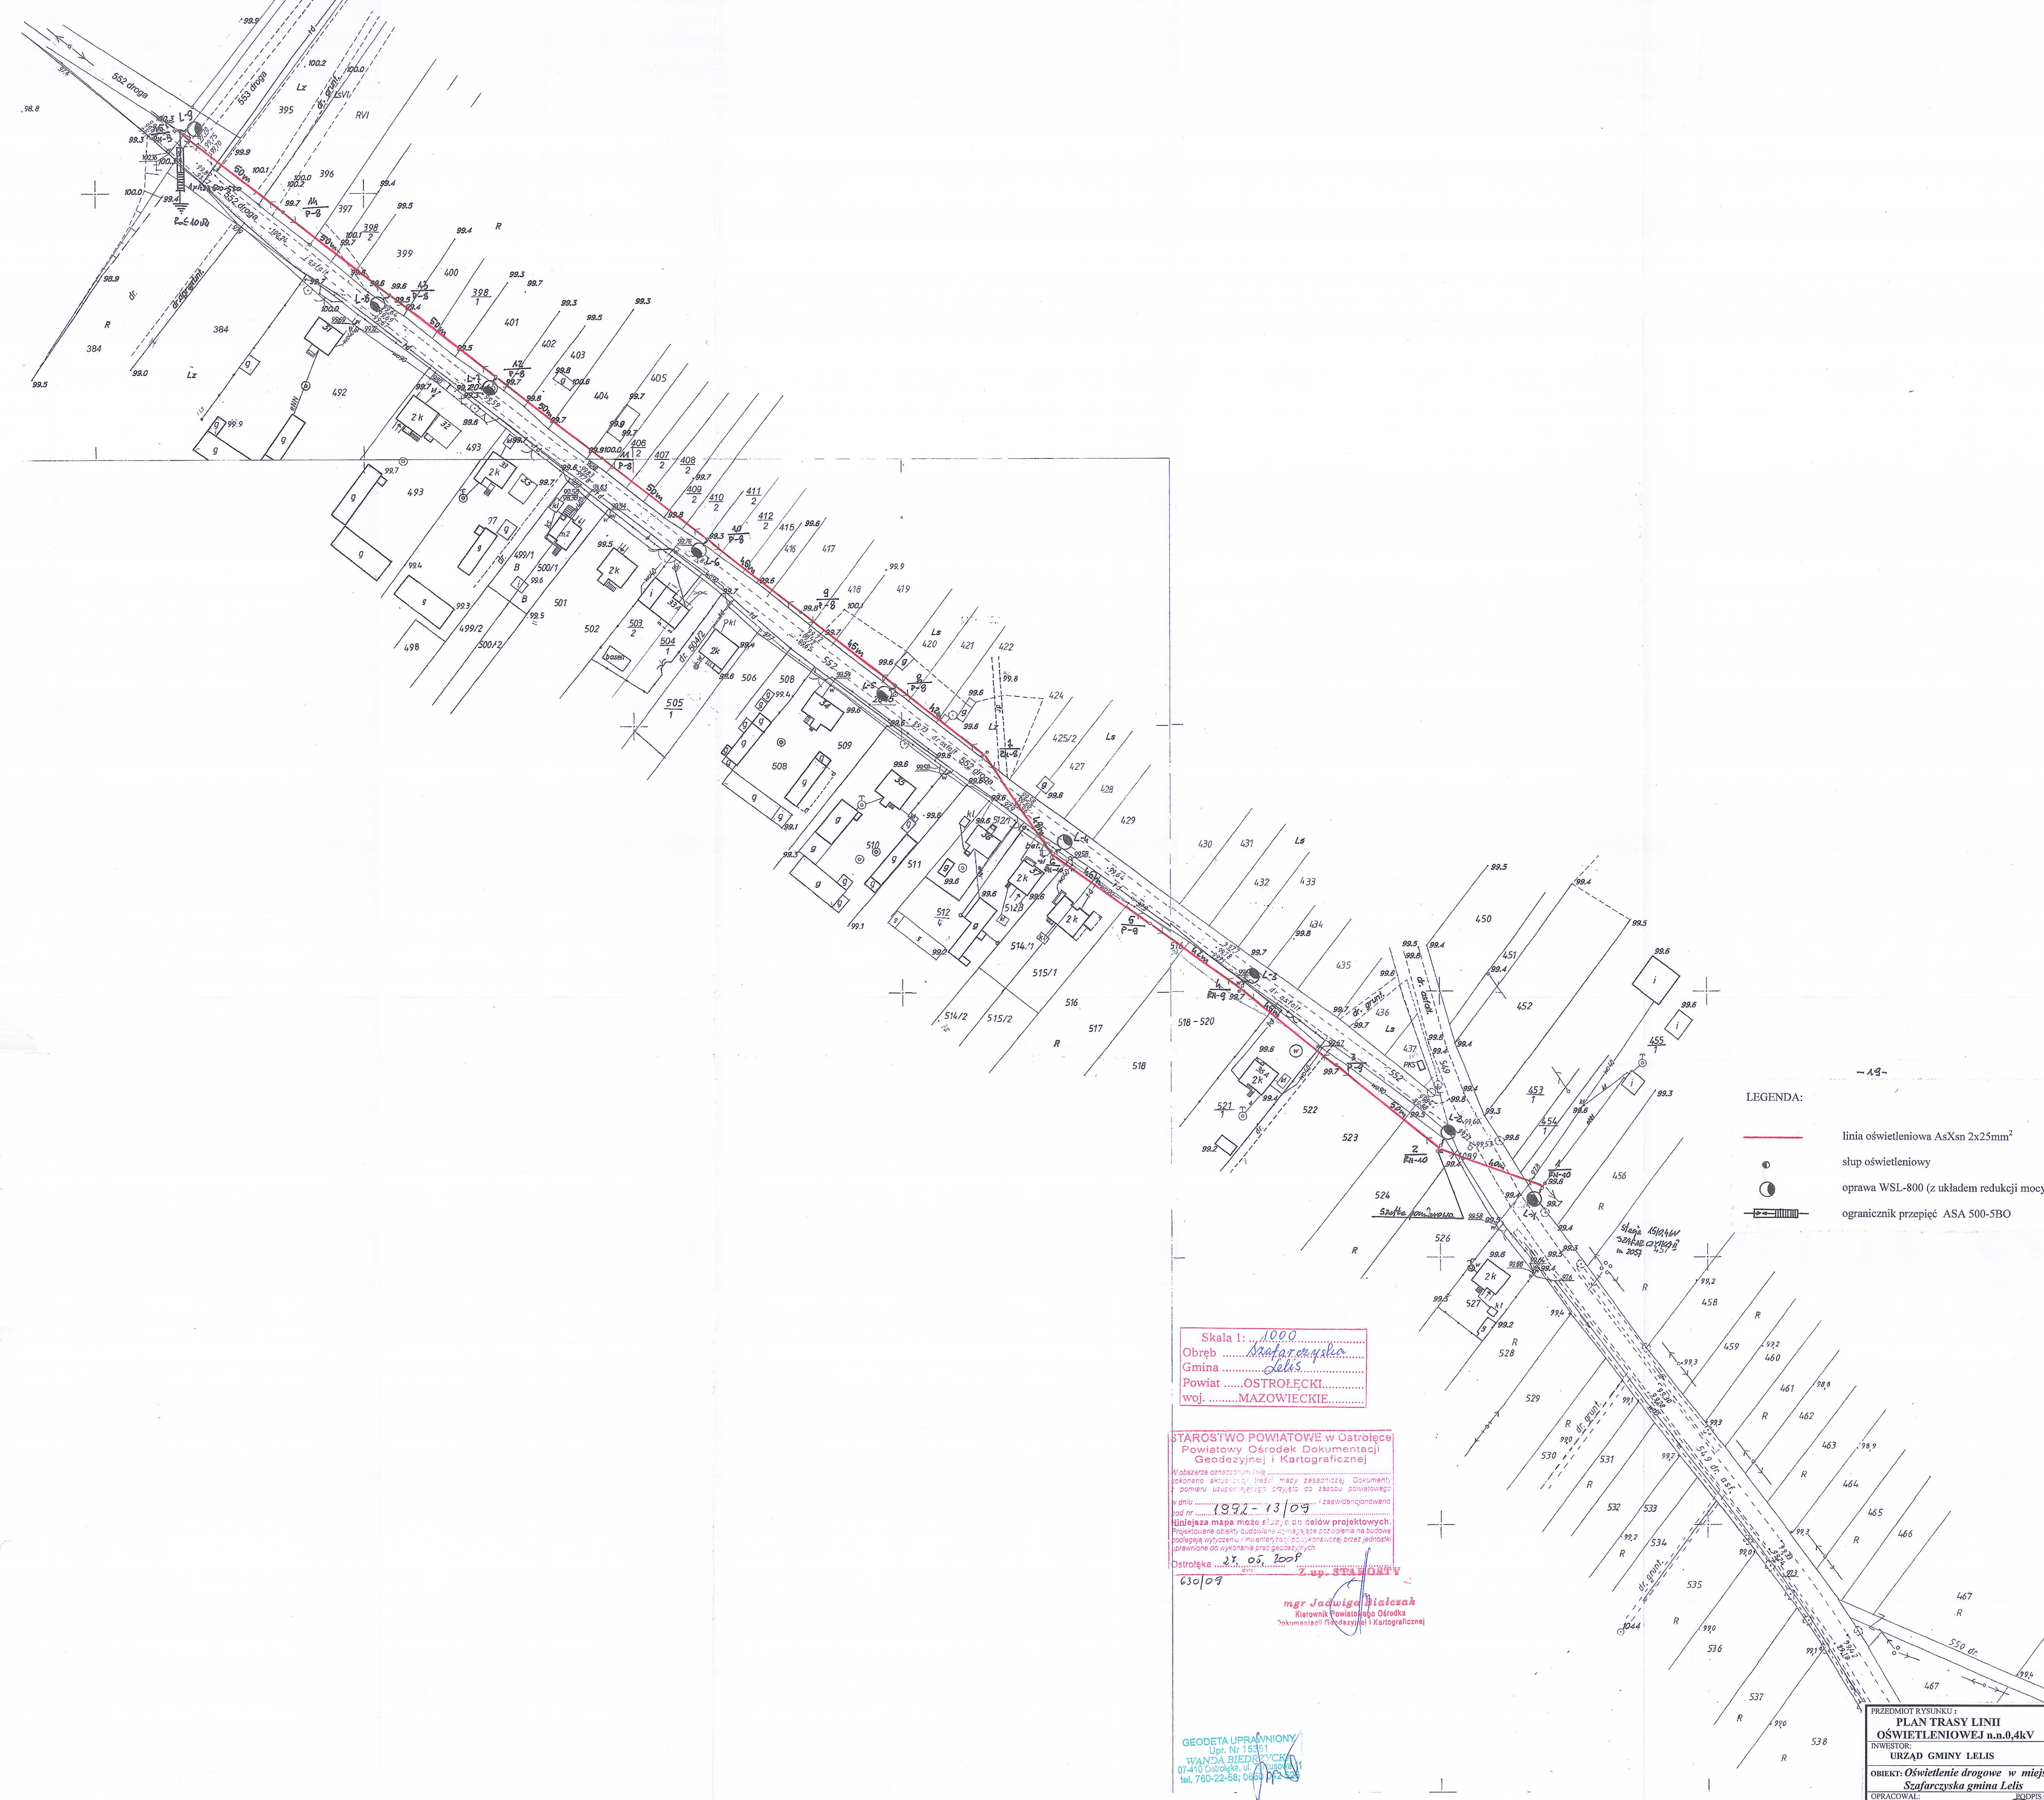

– 19 –

LEGENDA:

- linia oświetleniowa AsXsn 2x25mm^2
- słup oświetleniowy
- oprawa WSL-800 (z układem redukcji mocy 100/70W)
- ogranicznik przepięć ASA 500-5BO

Skala 1: 1000
Obręb Szafarczyska
Gmina Lelis
Powiat OSTROŁĘCKI
woj. MAZOWIECKIE

STAROSTWO POWIATOWE w Ostrołęce
Powiatowy Ośrodek Dokumentacji Geodezyjnej i Kartograficznej

W obszarze oznaczonym linią ... dokonano aktualizacji treści mapy zasadniczej. Dokumenty z pomiaru uzupełniającego przyjęto do zasobu powiatowego w dniu ... i zaewidencjonowano pod nr 1992-13/09

Niniejsza mapa może służyć do celów projektowych. Projektowane obiekty budowlane wymagające pozwolenia na budowę podlegają wytyczeniu i inwentaryzacji powykonawczej przez jednostki uprawnione do wykonania prac geodezyjnych.

Ostrołęka 27.05.2009

630/09

Z up. STAROSTY
mgr Jadwiga Białczak
Kierownik Powiatowego Ośrodka Dokumentacji Geodezyjnej i Kartograficznej

GEODETA UPRAWNIONY
Upr. Nr 15351
WANDA BIEDRZYCKA
07-410 Ostrołęka, ul. ...
tel. 760-22-58; 0660 ...

PRZEDMIOT RYSUNKU: PLAN TRASY LINII OŚWIETLENIOWEJ n.n.0,4kV	NR RYS. 1
INWESTOR: URZĄD GMINY LELIS	SKALA 1:1000
OBIEKT: *Oświetlenie drogowe w miejscowości Szafarczyska gmina Lelis*	
OPRACOWAŁ: mgr inż. Andrzej Kordyzon Nr upr. UAN VI-7210/493/84	PODPIS: / DATA czerwiec 2009r