

Załącznik nr 1

Mapa w skali 1:500

Jednostka ewidencyjna: Lelis
Obrob: ŁĘG PRZEDMIEJSKI
461/5




10

Cel wydruku: zamówienie publiczne
Wydruk sporządził: Aneta Zawojek, dnia 10.05.2024 r.

Latgamiła Nr 2

Mapa w skali 1:500

Jednostka ewidencyjna: Lelis
Obręb: ŁĘG PRZEDMIĘJSKI 489

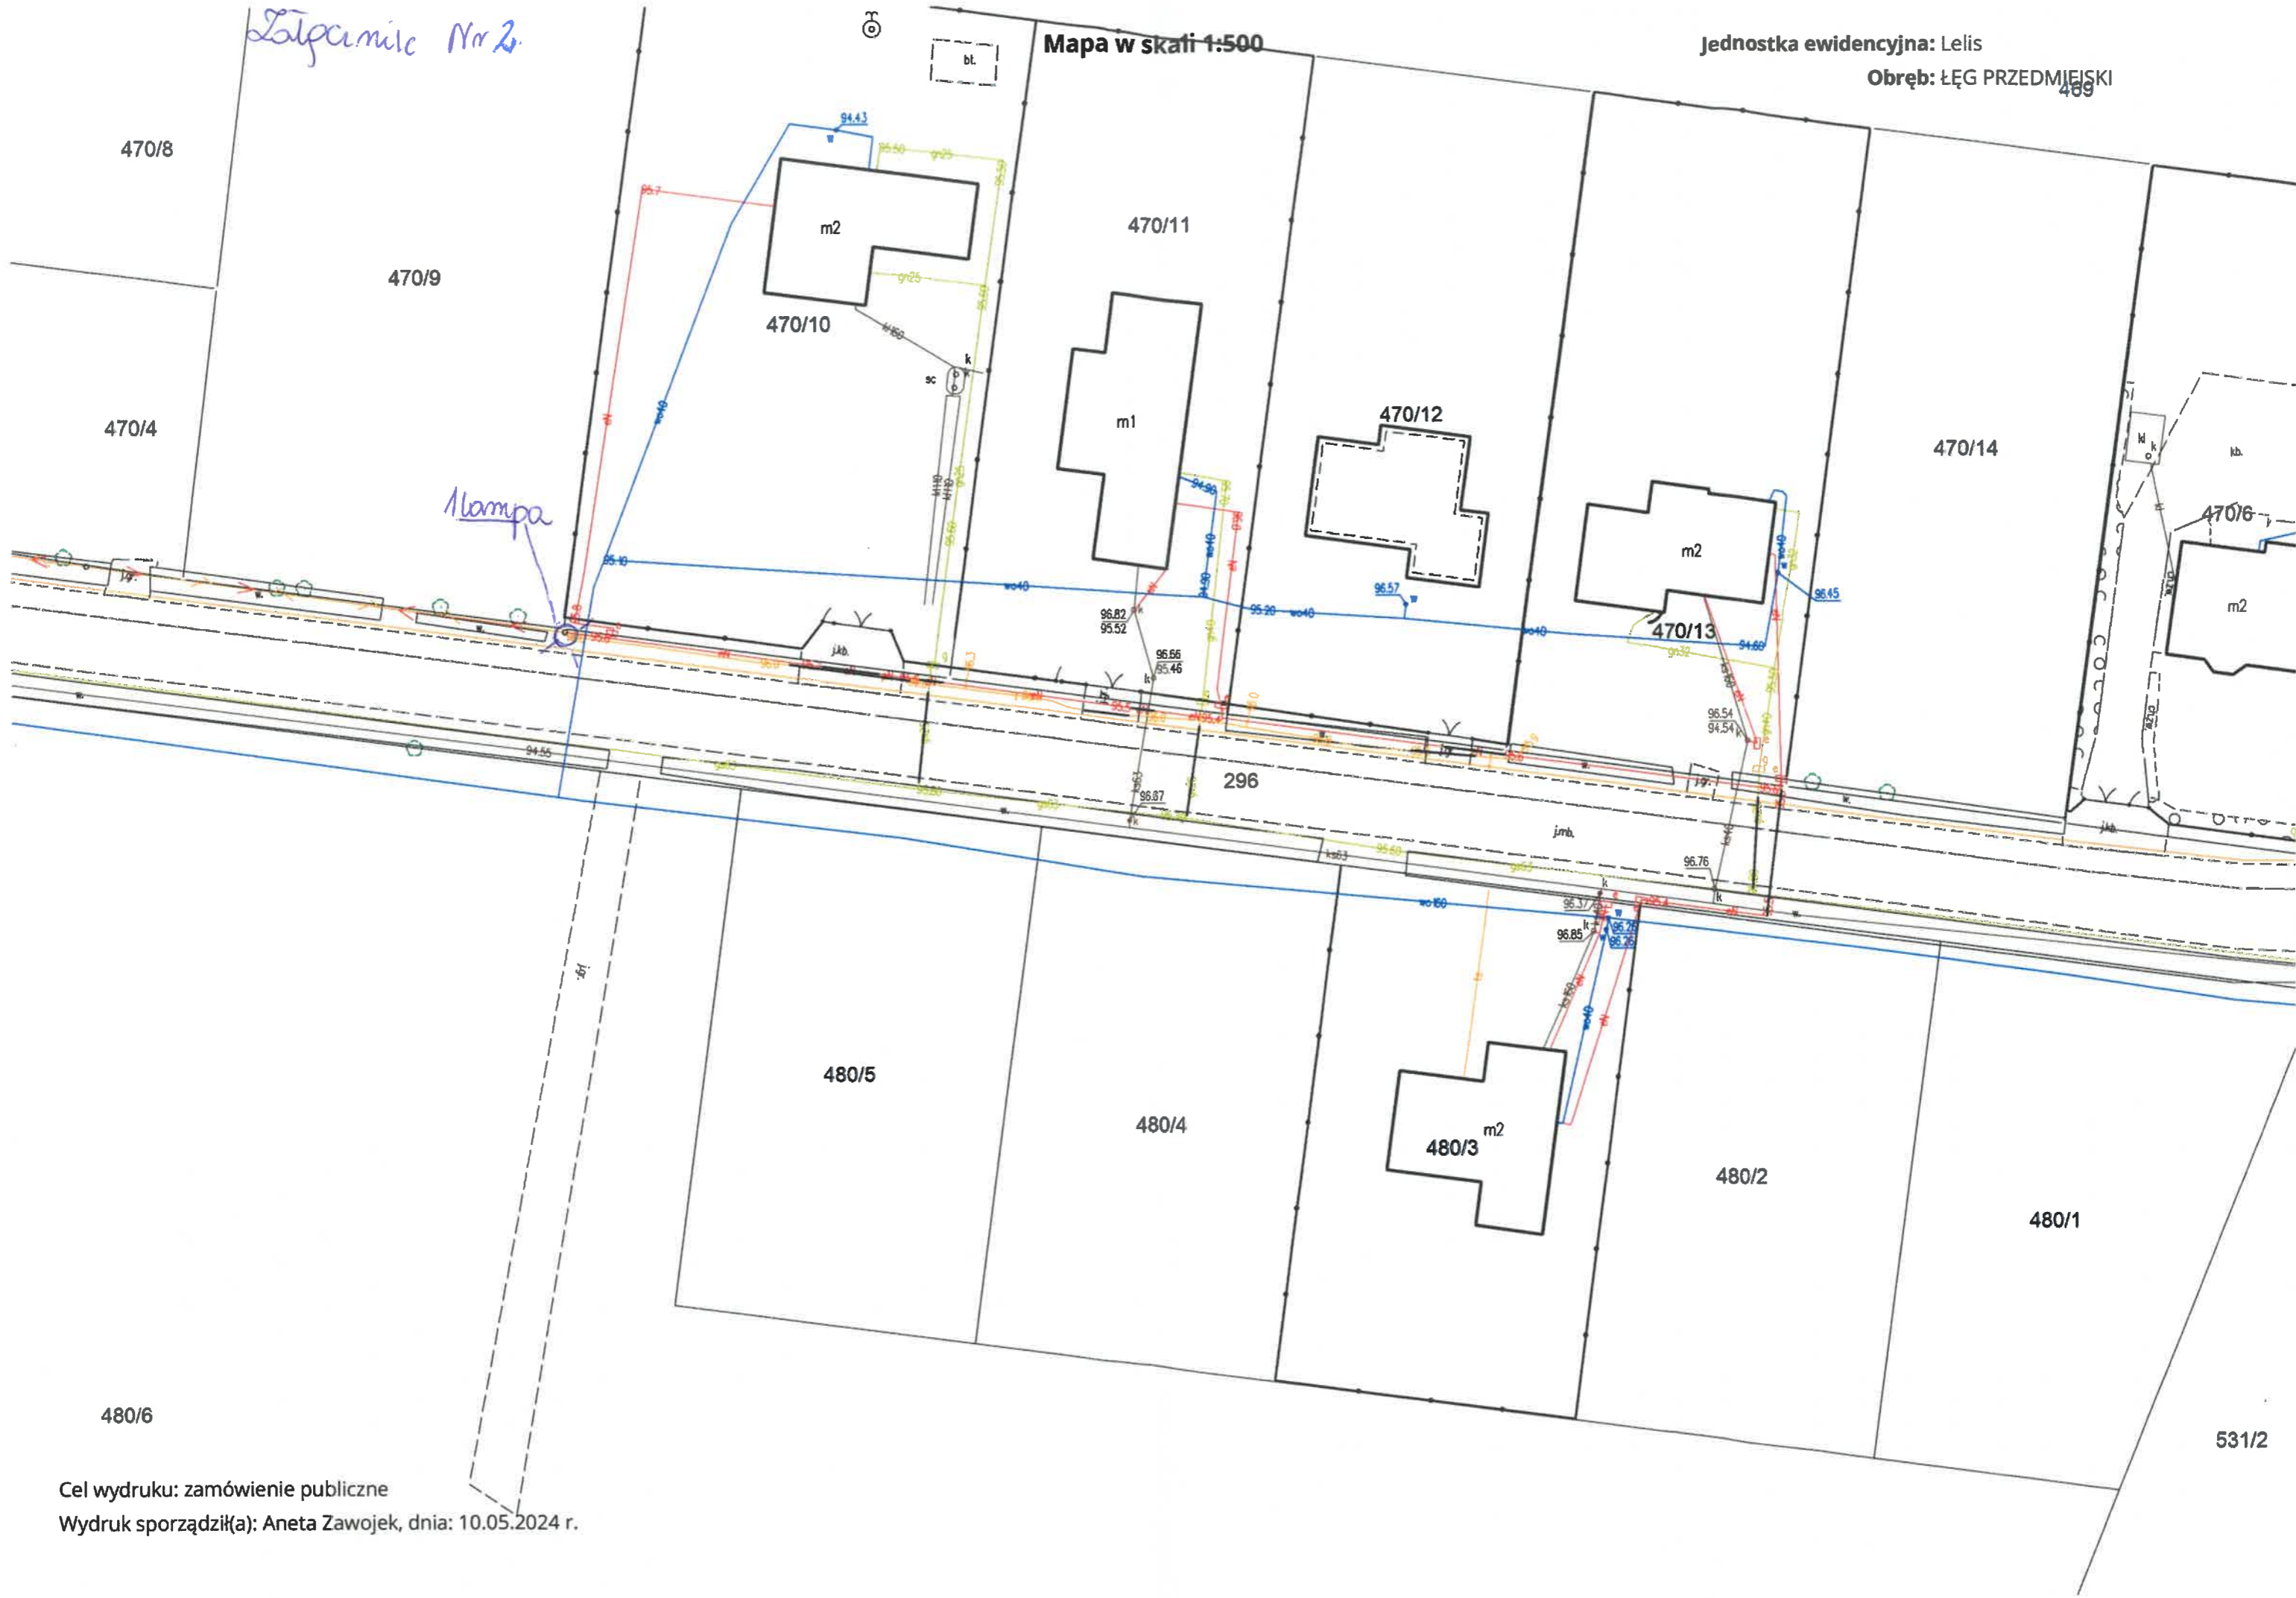


Cel wydruku: zamówienie publiczne
Wydruk sporządził(a): Aneta Zawojek, dnia: 10.05.2024 r.

Załącznik Nr 3

Mapa w skali 1:500

Jednostka ewidencyjna: 9697
Obwód: ŁĘG PRZEDMIEJSKI

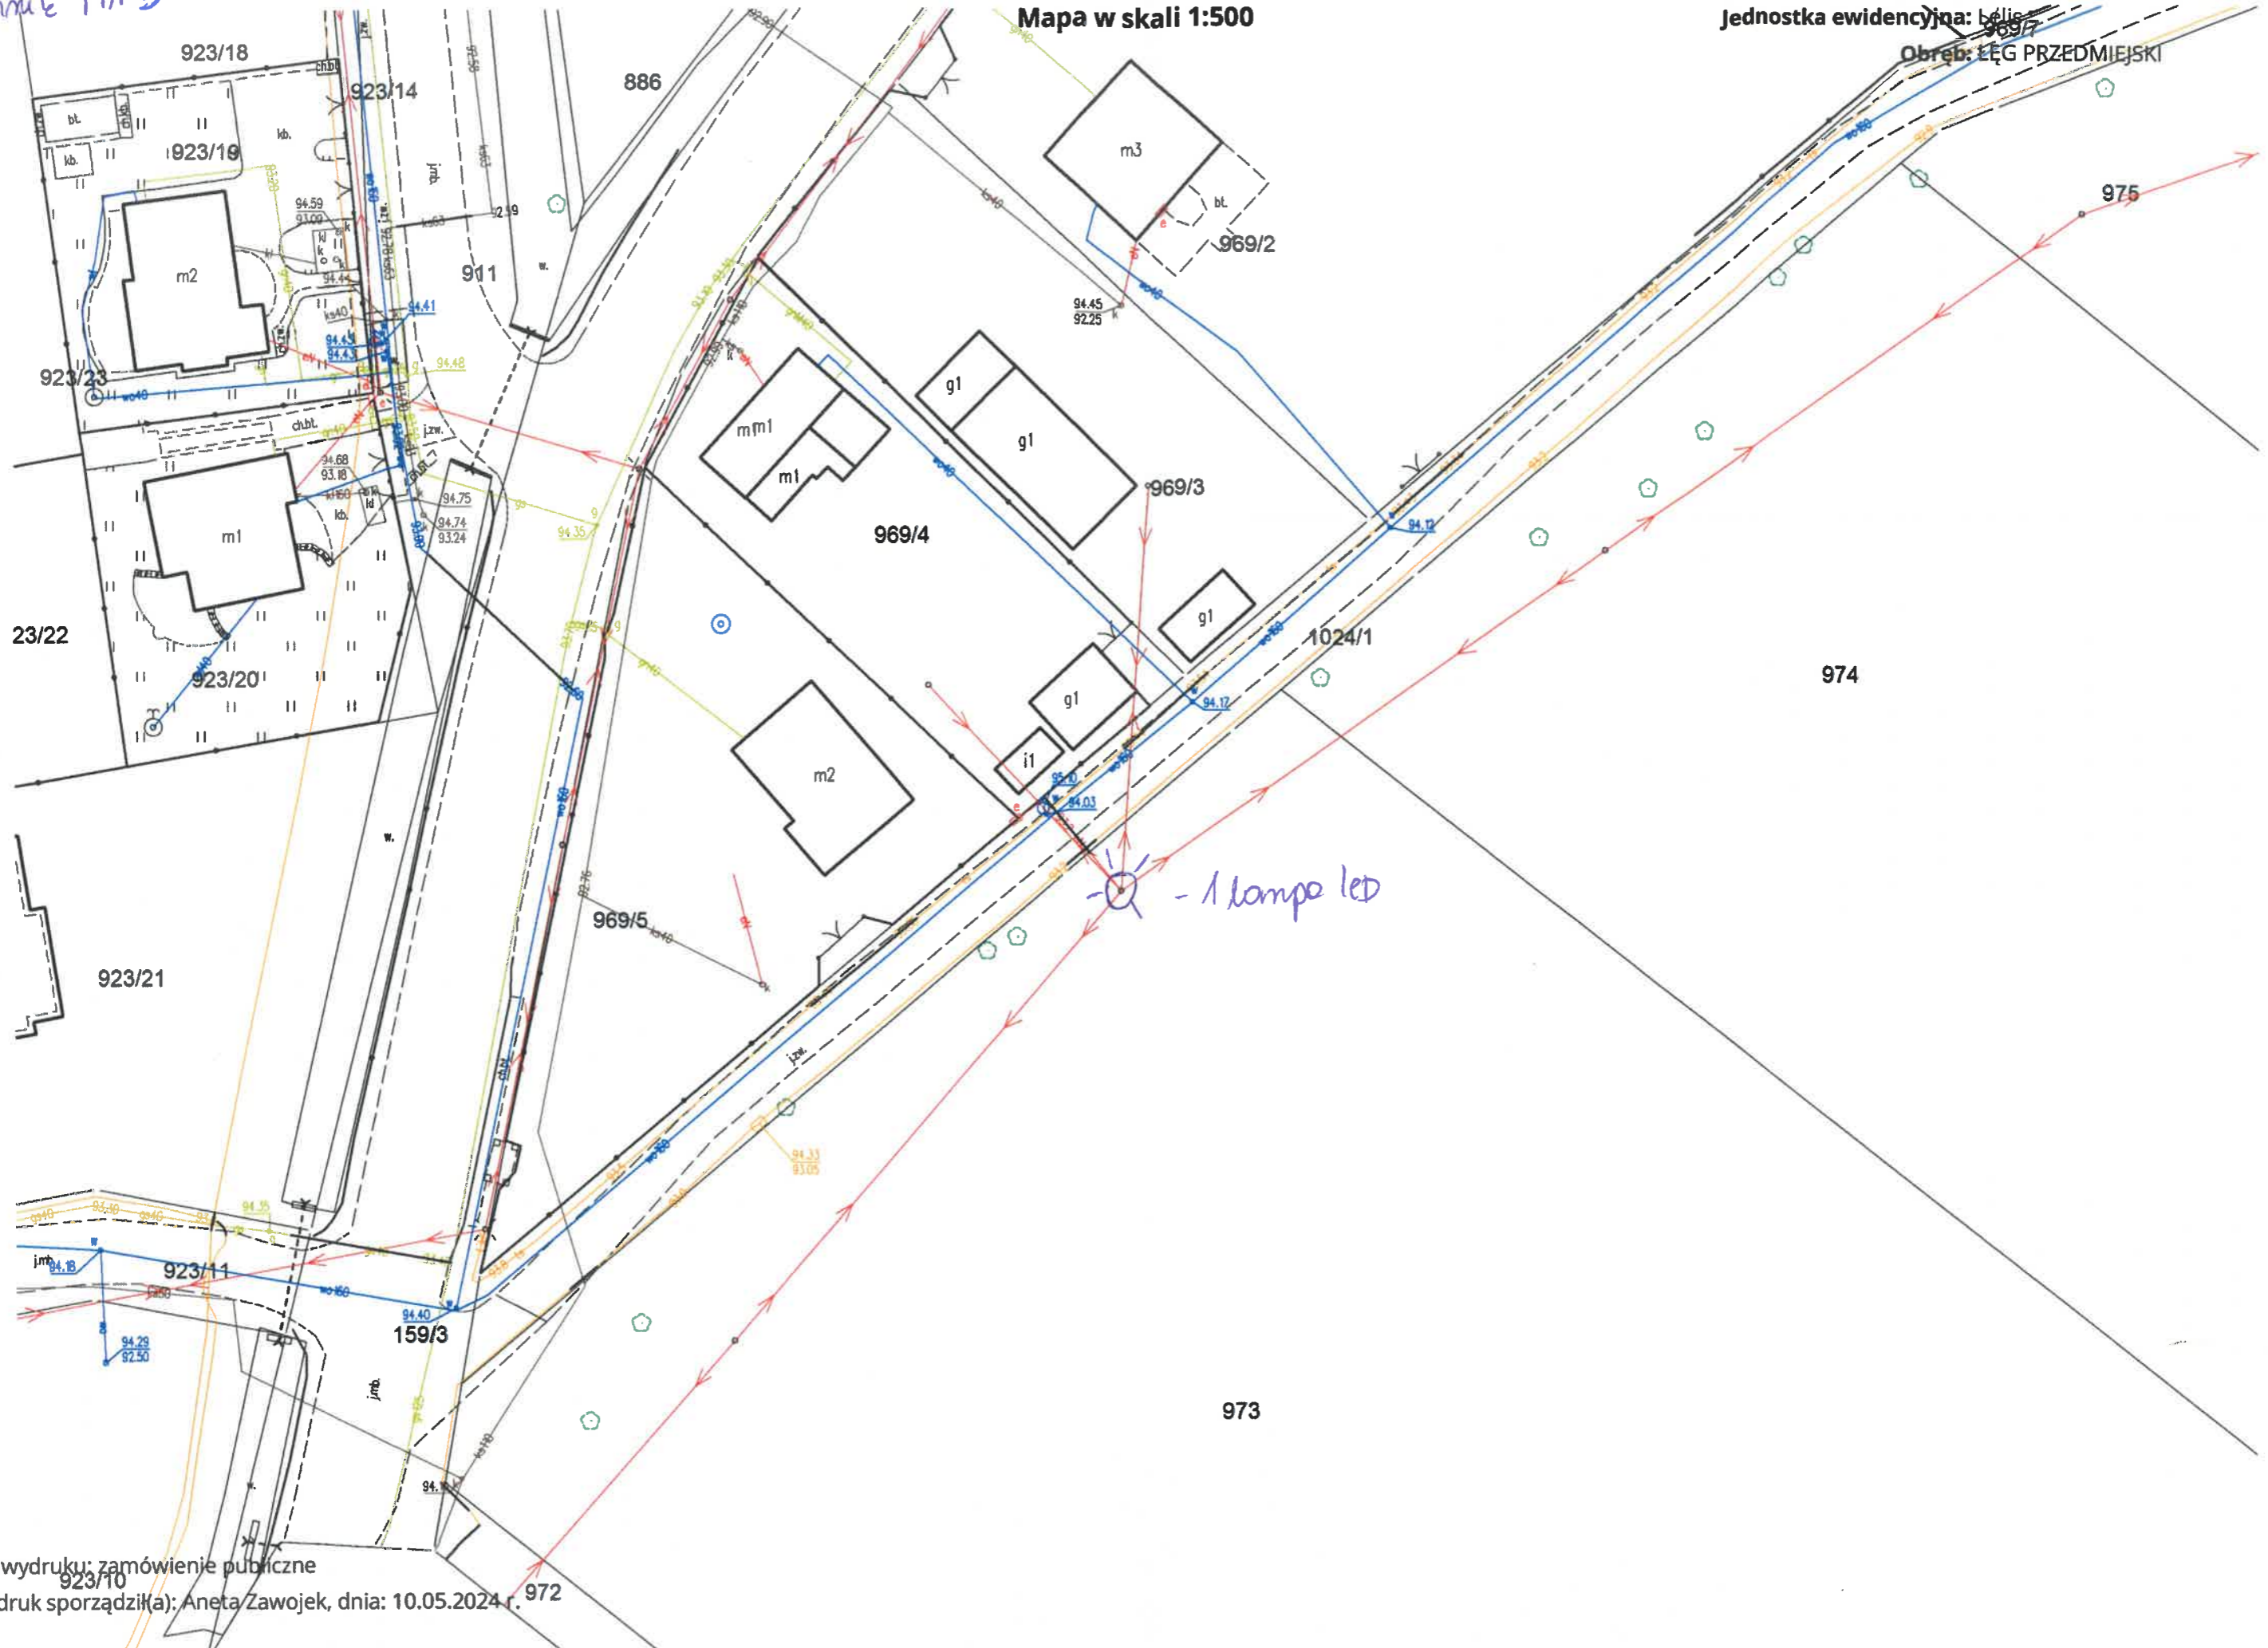

Cel wydruku: zamówienie publiczne
Wydruk sporządził(a): Aneta Zawojek, dnia: 10.05.2024 r. 972